Scari Drepte

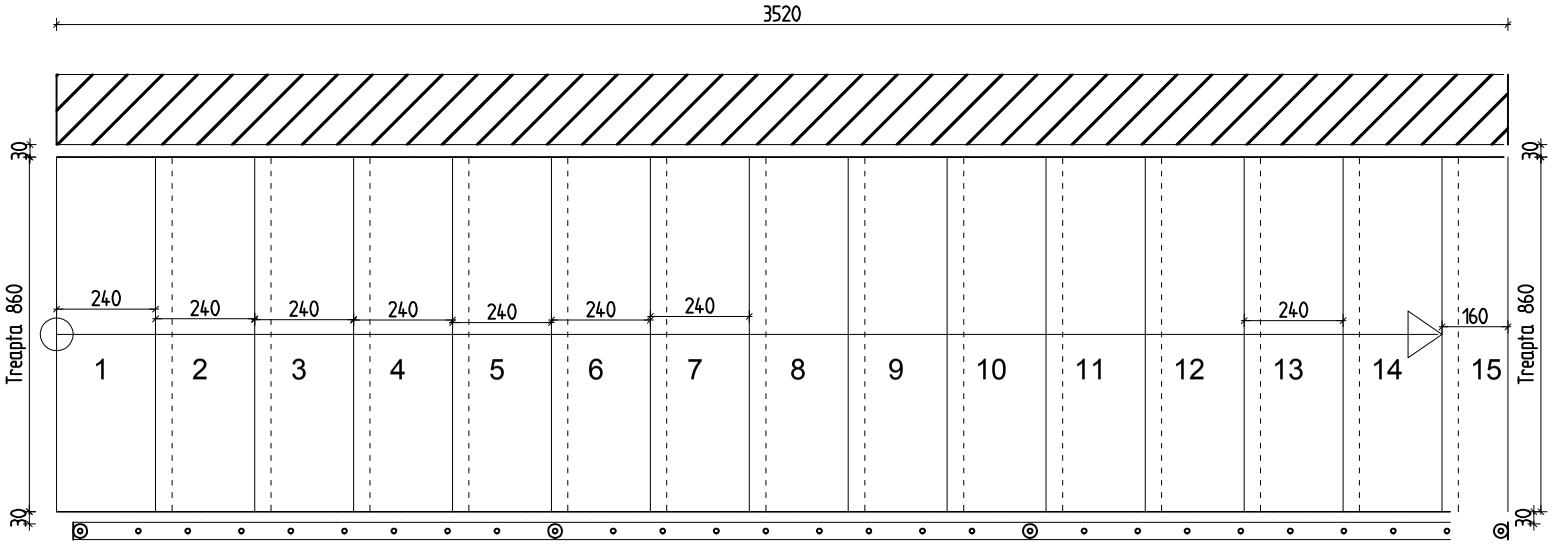

	Rohhöhe	Fertighöhe	KH	Anz:	Stg:	Untertr.	Auftr.	Drehr.
UG	2800	2800		15	186.7	40	230	rechts
EG								
1.OG								
2.OG								